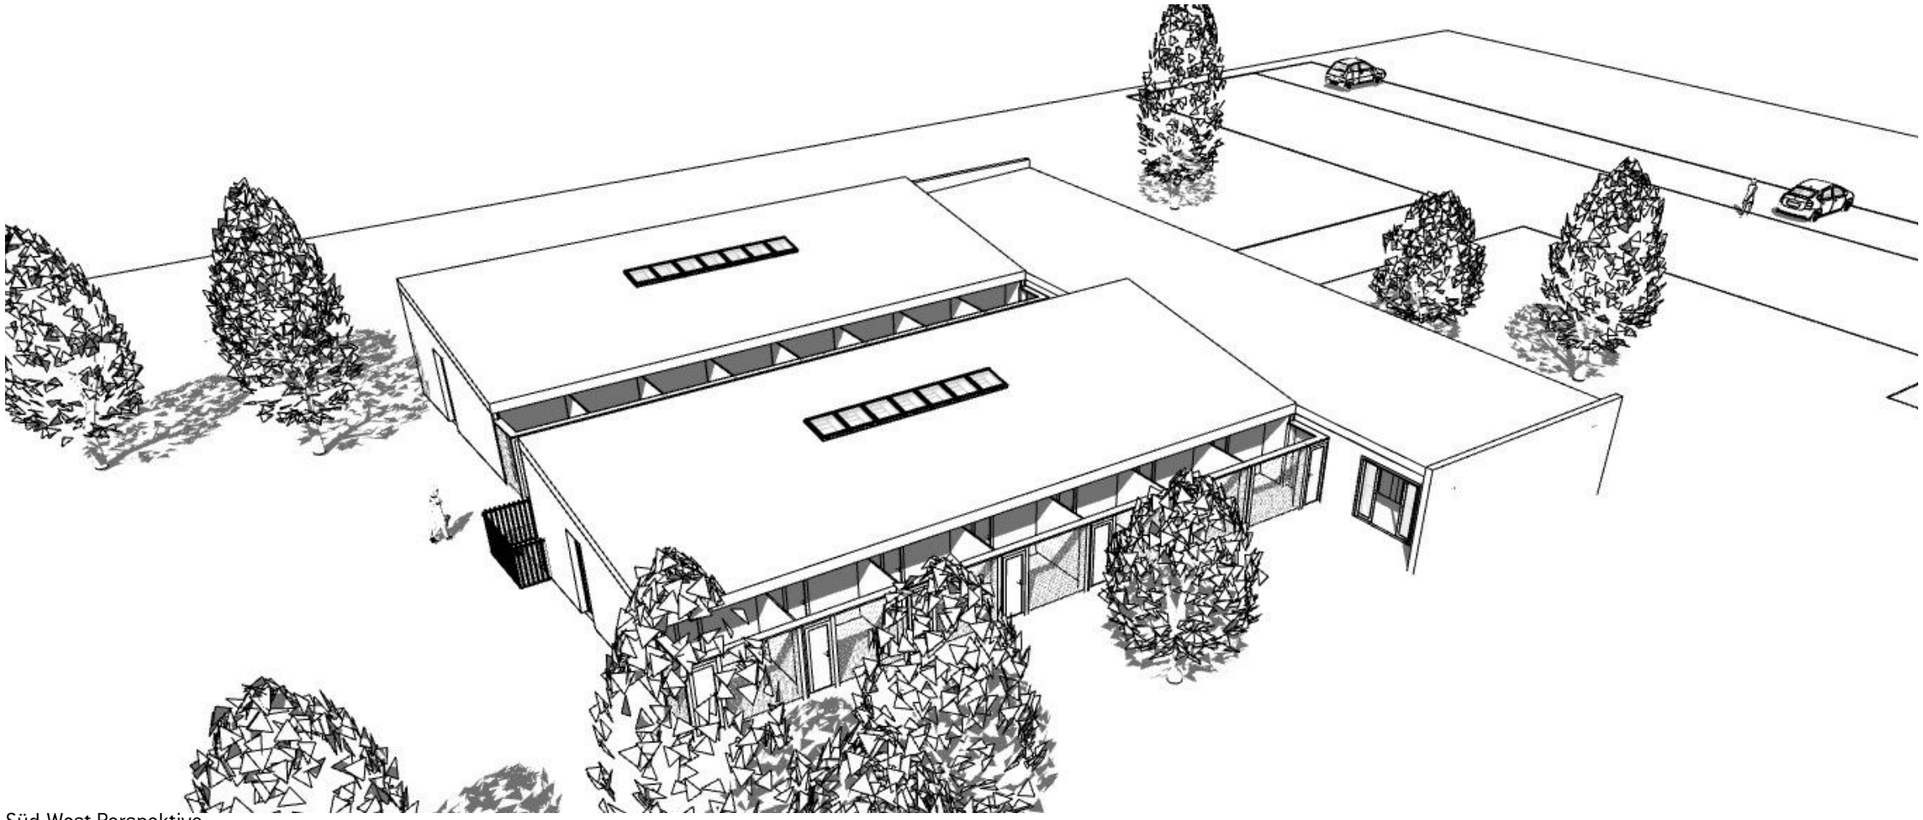

Süd-West Perspektive

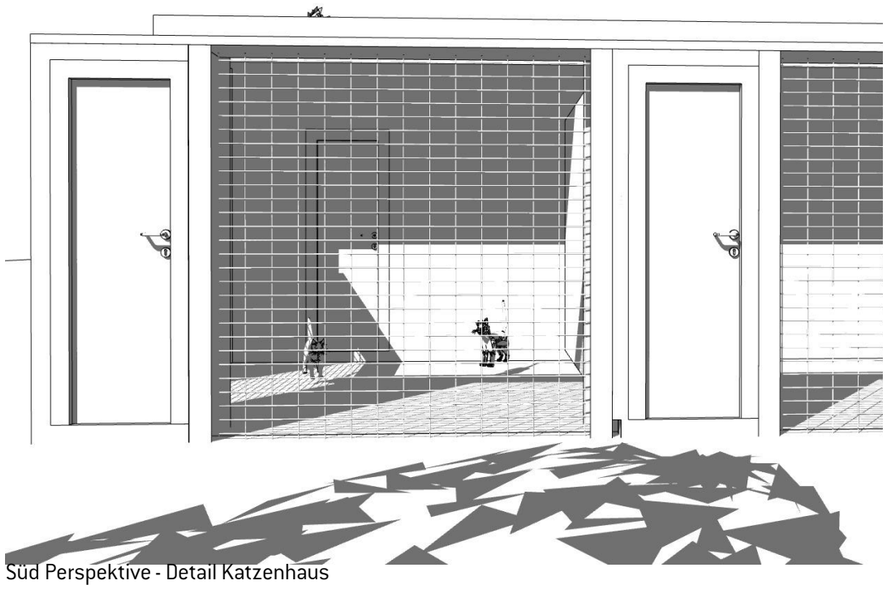

Süd Perspektive - Detail Katzenhaus

West Perspektive - Detail Hundehaus

N

± 0,00 = #Höhe m üNN = OK FFB EG

Perspektiven

INDEX	ÄNDERUNGEN	DATUM	BEARB.

BAUVORHABEN: B17303 - Tierschutzzentrum Herzberg/Elster

Uebigauer Str. 85
04895 Falkenberg

Neubau Tierschutzzentrum

BAUHERR:
Tierschutzverein Tierhilfe Südbrandenburg e.V.

Berliner Str. 57
04916 Herzberg

Tel: 03535 22148
E-Mail: tierhilfe-suedbrandenburg@t-online.de

ARCHITEKT:
ANGELIS & PARTNER
Architekten mbB
Bademutterstraße 14
23966 Wismar

Tel: 03841 38923 0 Fax: 03841 38923 90
E-Mail: wismar@angelis-partner.de
Web: www.angelis-partner.de

PLANINHALT:
Perspektiven

PLANNUMMER: **B17303_Tierschutzzentrum_ARC3.01.3**

Maßstab	Blattgröße	Datum	Planersteller
1:153,91, 1:311,74, 1:352,32	420x297 A3	17.10.2018	K. Hennig